



POHLED

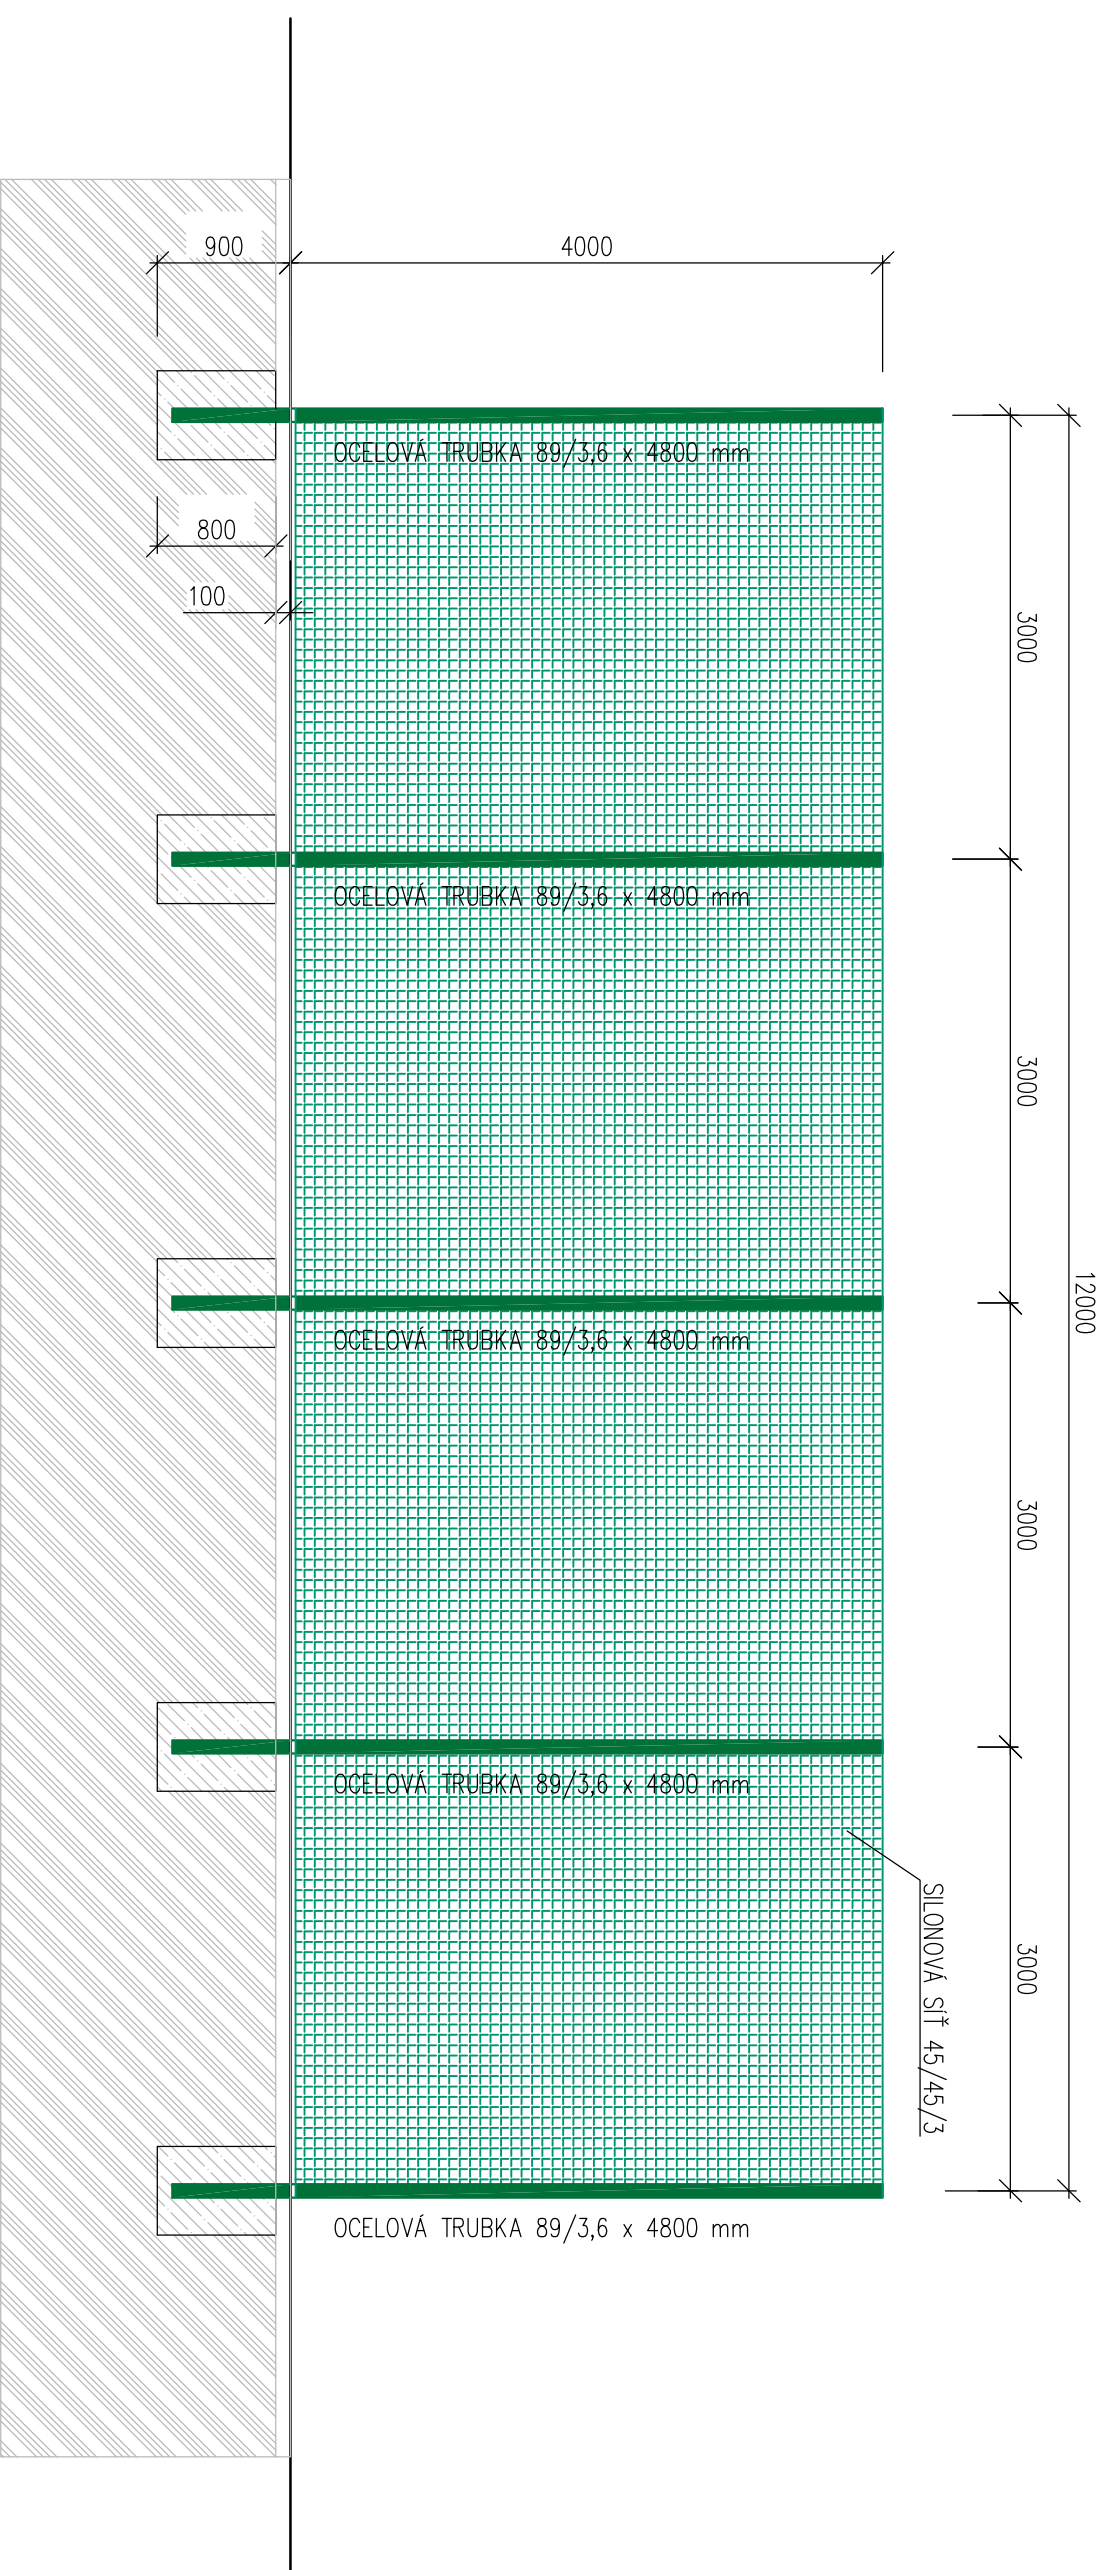

PŮDORYS + ZÁKLADY

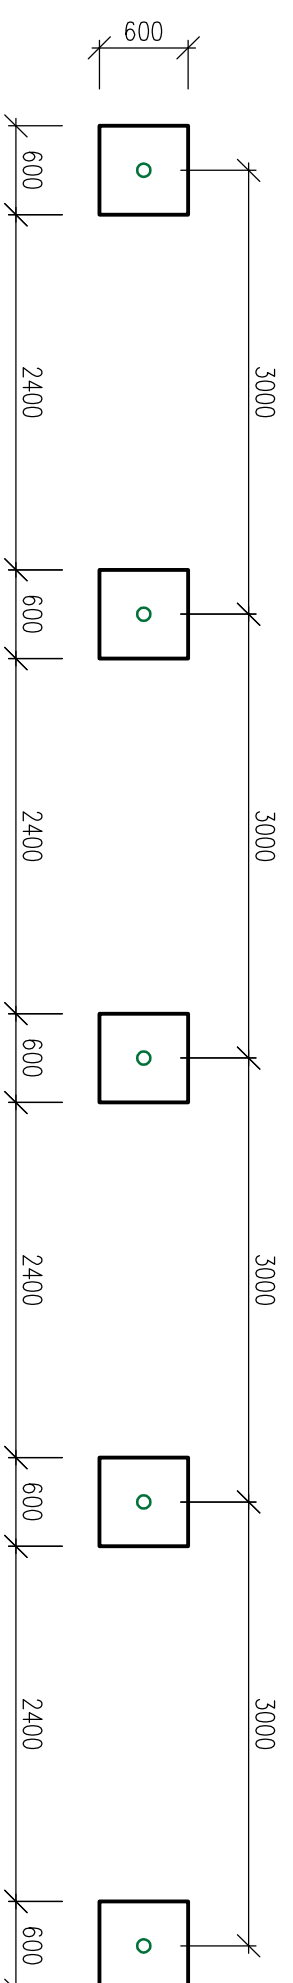

PŮDORYS