



PŮDOR YS

NÁRYS

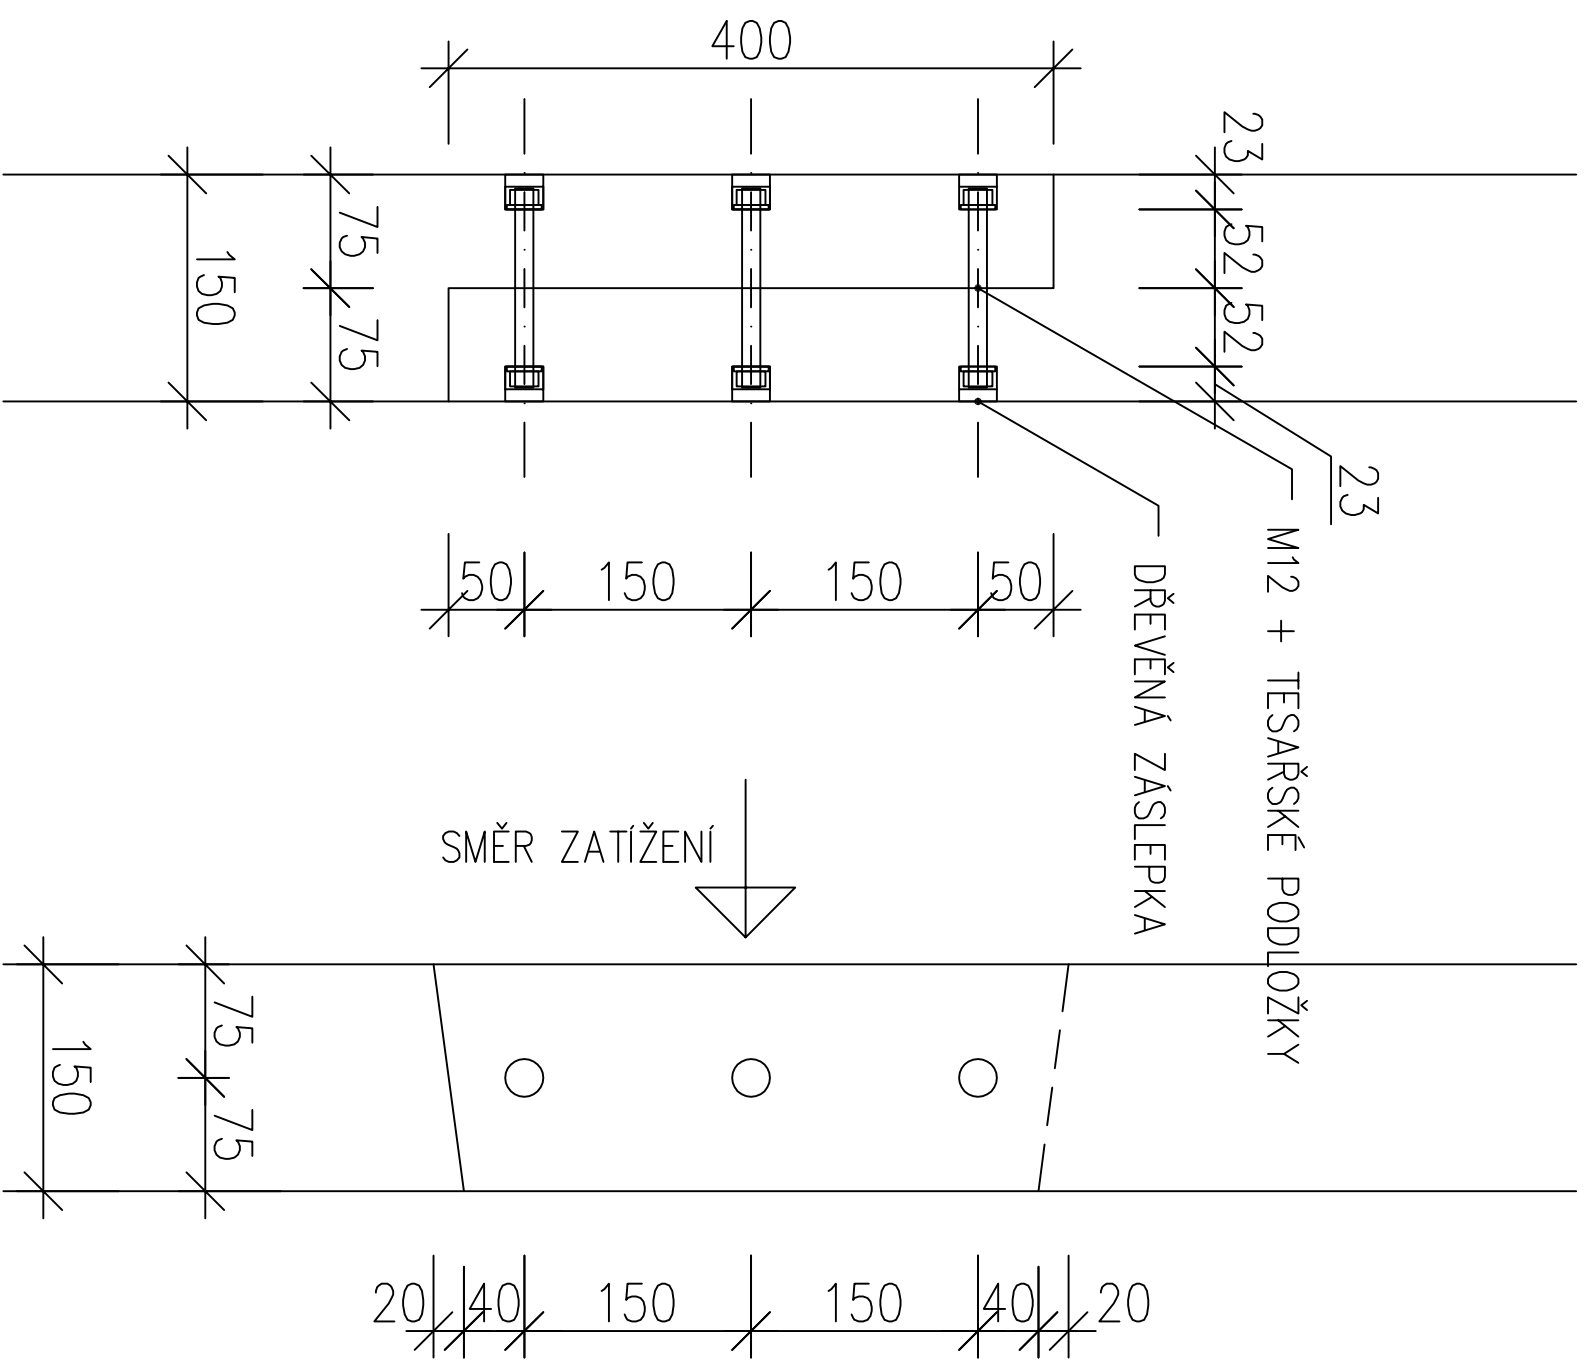

 improjekt SPOL. S R. O. Náměstí Míru 13 293 01 Mladá Boleslav IČO: 427 154 86 tel.: +420 326 322 571 fax: +420 326 330 596 e-mail: improjekt@improjekt.cz	HIP	
	Ing. Lukáš Fridrich ODPOVĚDNÝ PROJEKTANT Ing. Lukáš Fridrich PROJEKTANT	
STAVBA REKONSTRUKCE OBJEKTU FARY Předměřice nad Jizerou č.p. 29, st.5 a 64	ČÍSLO ZAKAZKY -	STUPEŇ DOKUMENTACE DPS
INVESTOR Obec Předměřice nad Jizerou IČO:00238473, Předměřice nad Jizerou č.p. 132	MĚŘÍTKO 1:5	POČET FORMÁTŮ A4 2
PŘÍLOHA	DIL (PROFESÍ) D1.1	DATUM 08/2015
DETAIL PROTĚZOVÁNÍ (S01) KROKVE	Č. PŘÍLOHY 13	REVIZE 00
		ČÍSLO KOPIE