PŮDORYS

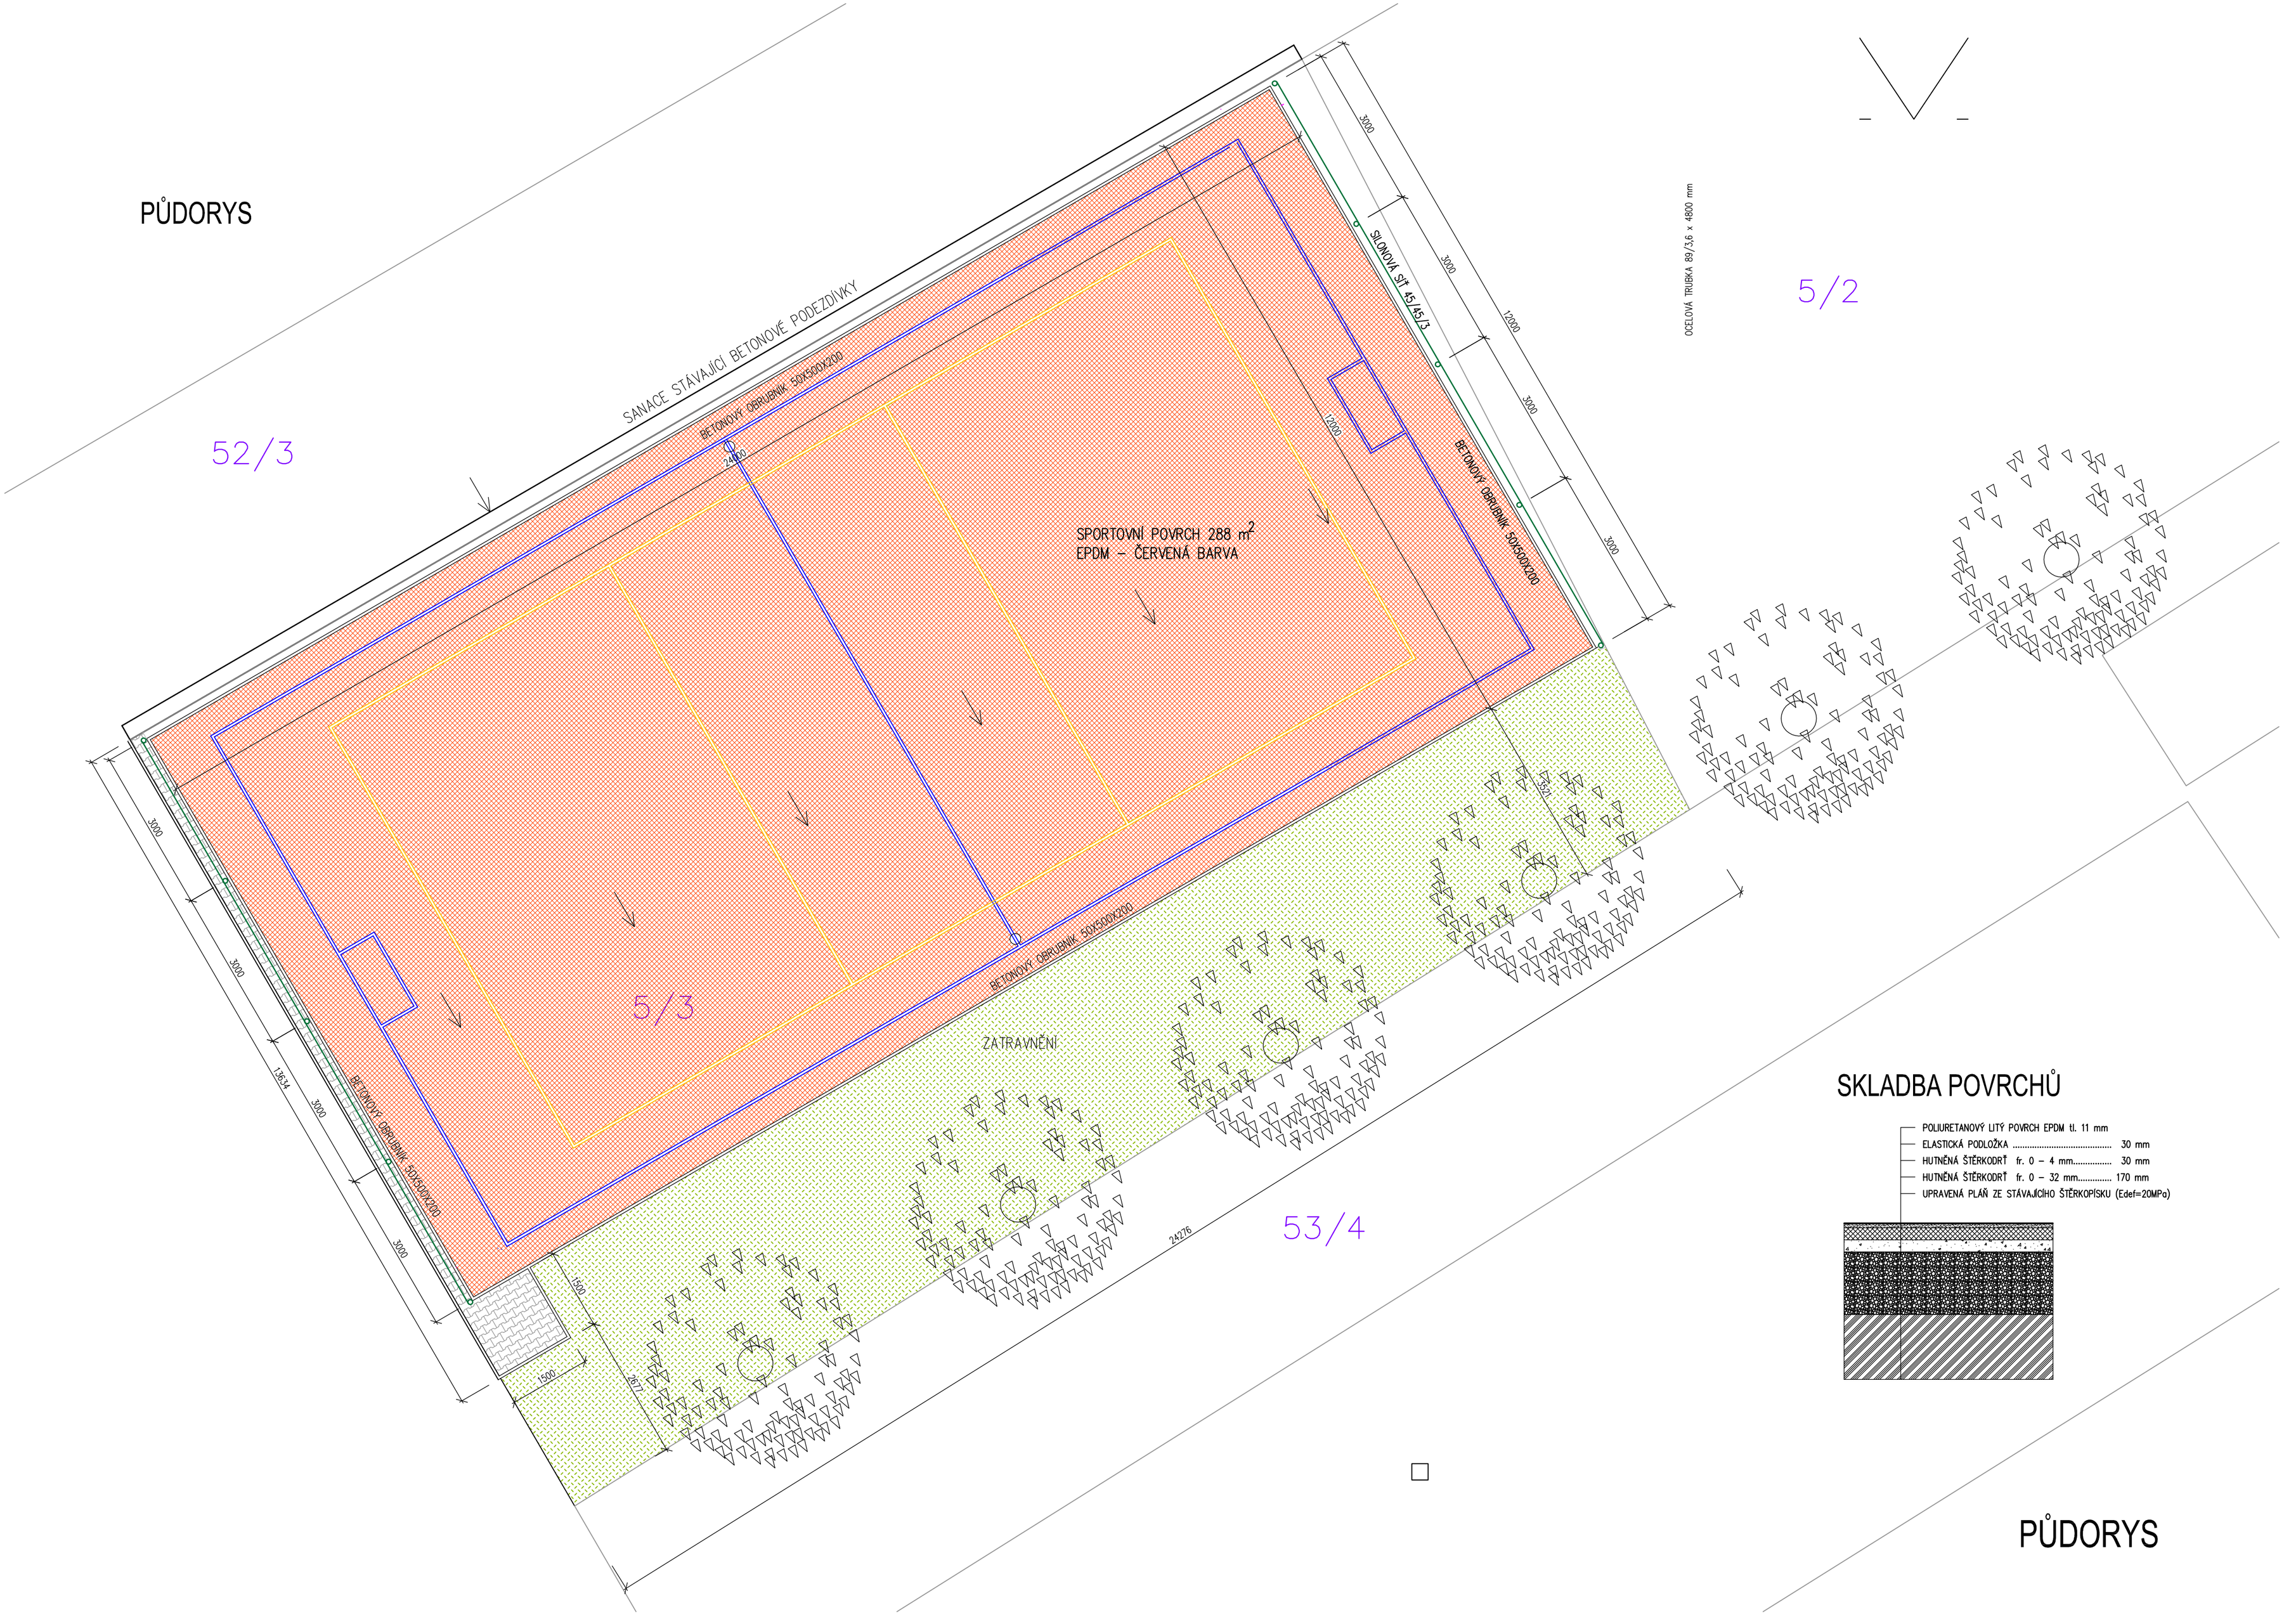

SKLADBA POVRCHŮ

- POLIURETANOVÝ LITÝ POVRCH EPDM tl. 11 mm
- ELASTICKÁ PODLOŽKA ..... 30 mm
- HUTNĚNÁ ŠTĚRKODRŤ fr. 0 – 4 mm..... 30 mm
- HUTNĚNÁ ŠTĚRKODRŤ fr. 0 – 32 mm..... 170 mm
- UPRAVENÁ PLÁŇ ZE STÁVAJÍCÍHO ŠTĚRKOPÍSKU (Edef=20MPa)

PŮDORYS