


DOCHOVÁNÁ PROFILACE MANSARDOVÉ ŘÍMSY
 - KONTROLA STAVU
 - DOPLNIT CHYBĚJÍCÍ (NAHRAZENÉ PRVKY)

A



(OZNAČENÉ ČÁSTI VÁZNE TRAMU, KROKVE, KROKVE, VZPERY
 + NAHRAZENÍ NOVÝMI TĚSNĚNÍMI PRVKY KROVU/POHLEDU
 + PROVEDENÍ NOVÉHO RAKOSKOVÉHO POHLEDU)

- OSTRANĚNÍ STAVAJÍCÍCH RAKOSKOVÝCH POHLEDŮ
 - OSTRANĚNÍ NĚPĚVNÝCH ČÁSTÍ KROVU/ŘÍMSY
 + NAHRAZENÍ NOVÝMI TĚSNĚNÍMI PRVKY KROVU/POHLEDU
 + PROVEDENÍ NOVÉHO RAKOSKOVÉHO POHLEDU (REPLIKA)

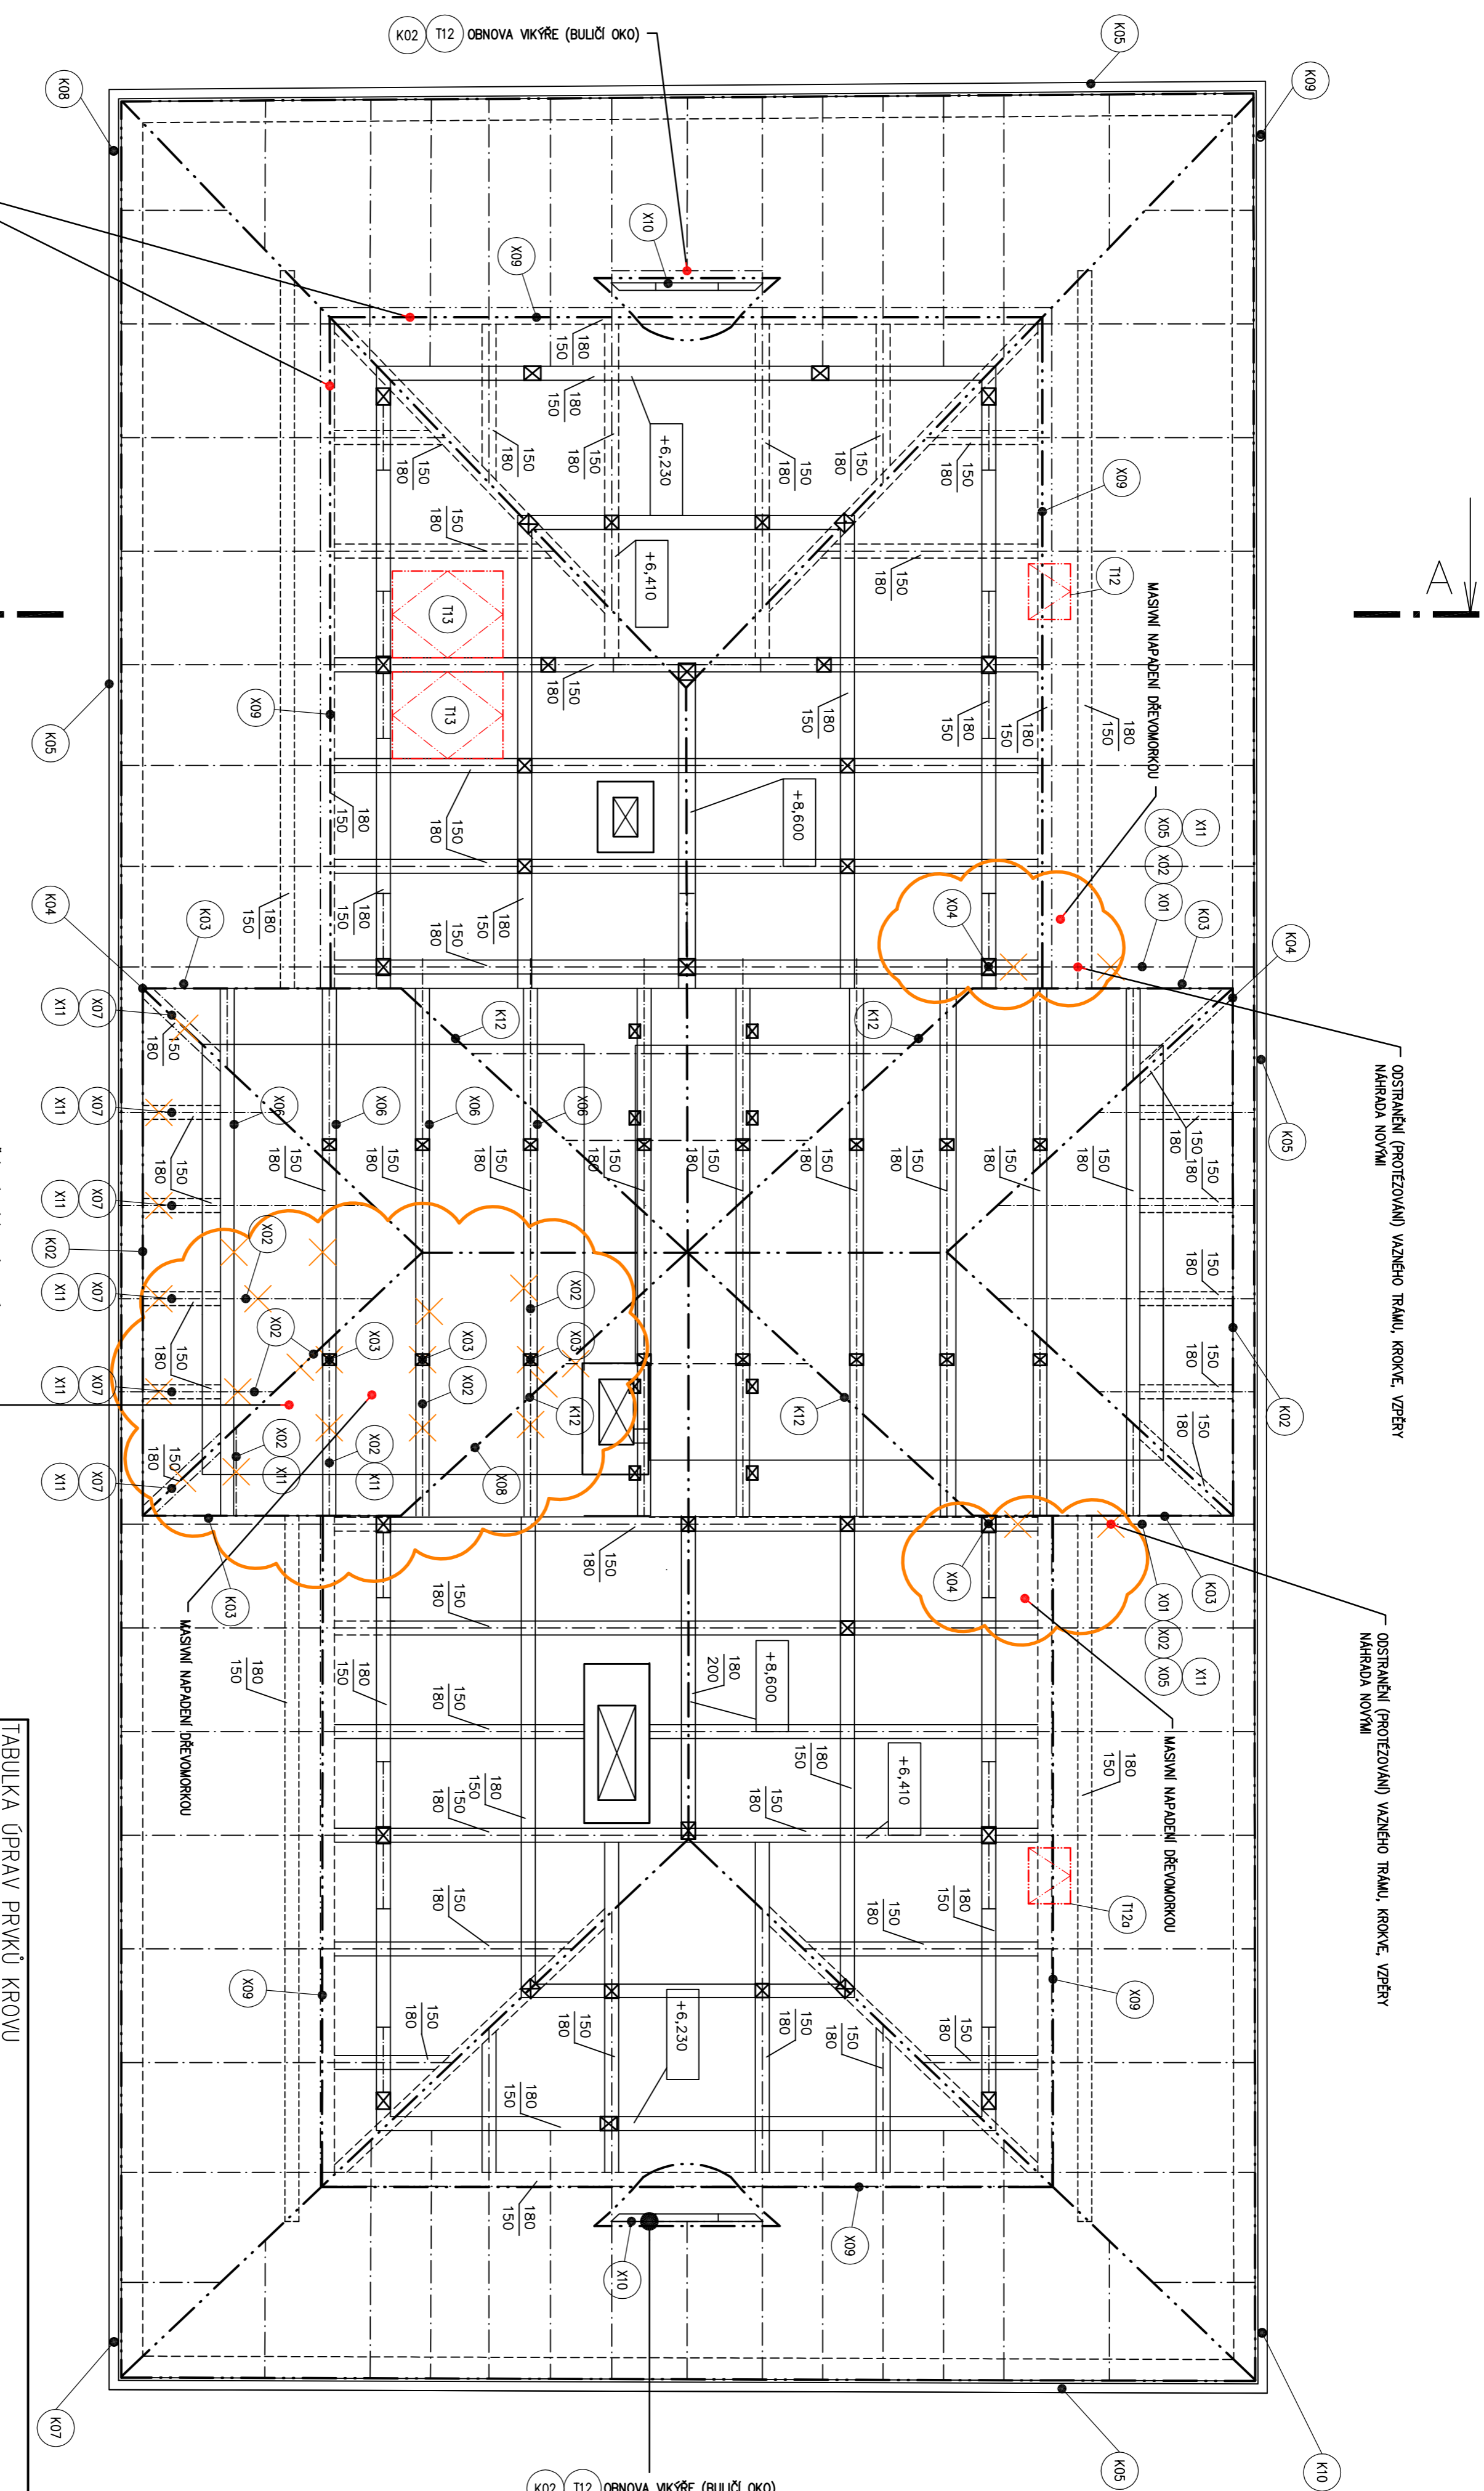

PROFIL	DEĹKA/PLOCHA	OPĚTĚNÍ	KS
X1 OZNAČENÍ	200x230	PROTEŽOVÁNÍ	2x
X2 VÁZNY TRAM	150x150	PROTEŽOVÁNÍ	9x
X3 SLOUPEK	150x150	NAHRAZENÍ	3x
X4 SLOUPEK	180x150	PROTEŽOVÁNÍ	2x
X5 VZPERA	120x140	PROTEŽOVÁNÍ	2x
X6 VÁZNY TRAM	150x180	NAHRAZENÍ	4x
X7 VÁZNY TRAM	150x180	NAHRAZENÍ	6x
X8 MANSARDOVÁ ŘÍMSA	300x50	NAHRAZENÍ	1x
X9 ČÁSTI BULIČÍCH OK	50,0 m	DOPLNĚNÍ	1x
X10 PRKNA, HRUBEĚ HOBLIOVANÁ S VÝKŘEVOU	1 m ²	NOVĚ	2x
X11 NÁMETKY	150x150	NAHRAZENÍ	10x

ŘEZ A-A

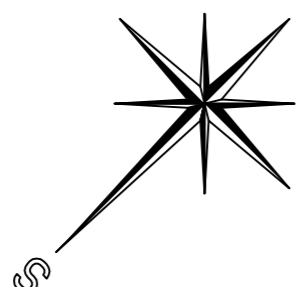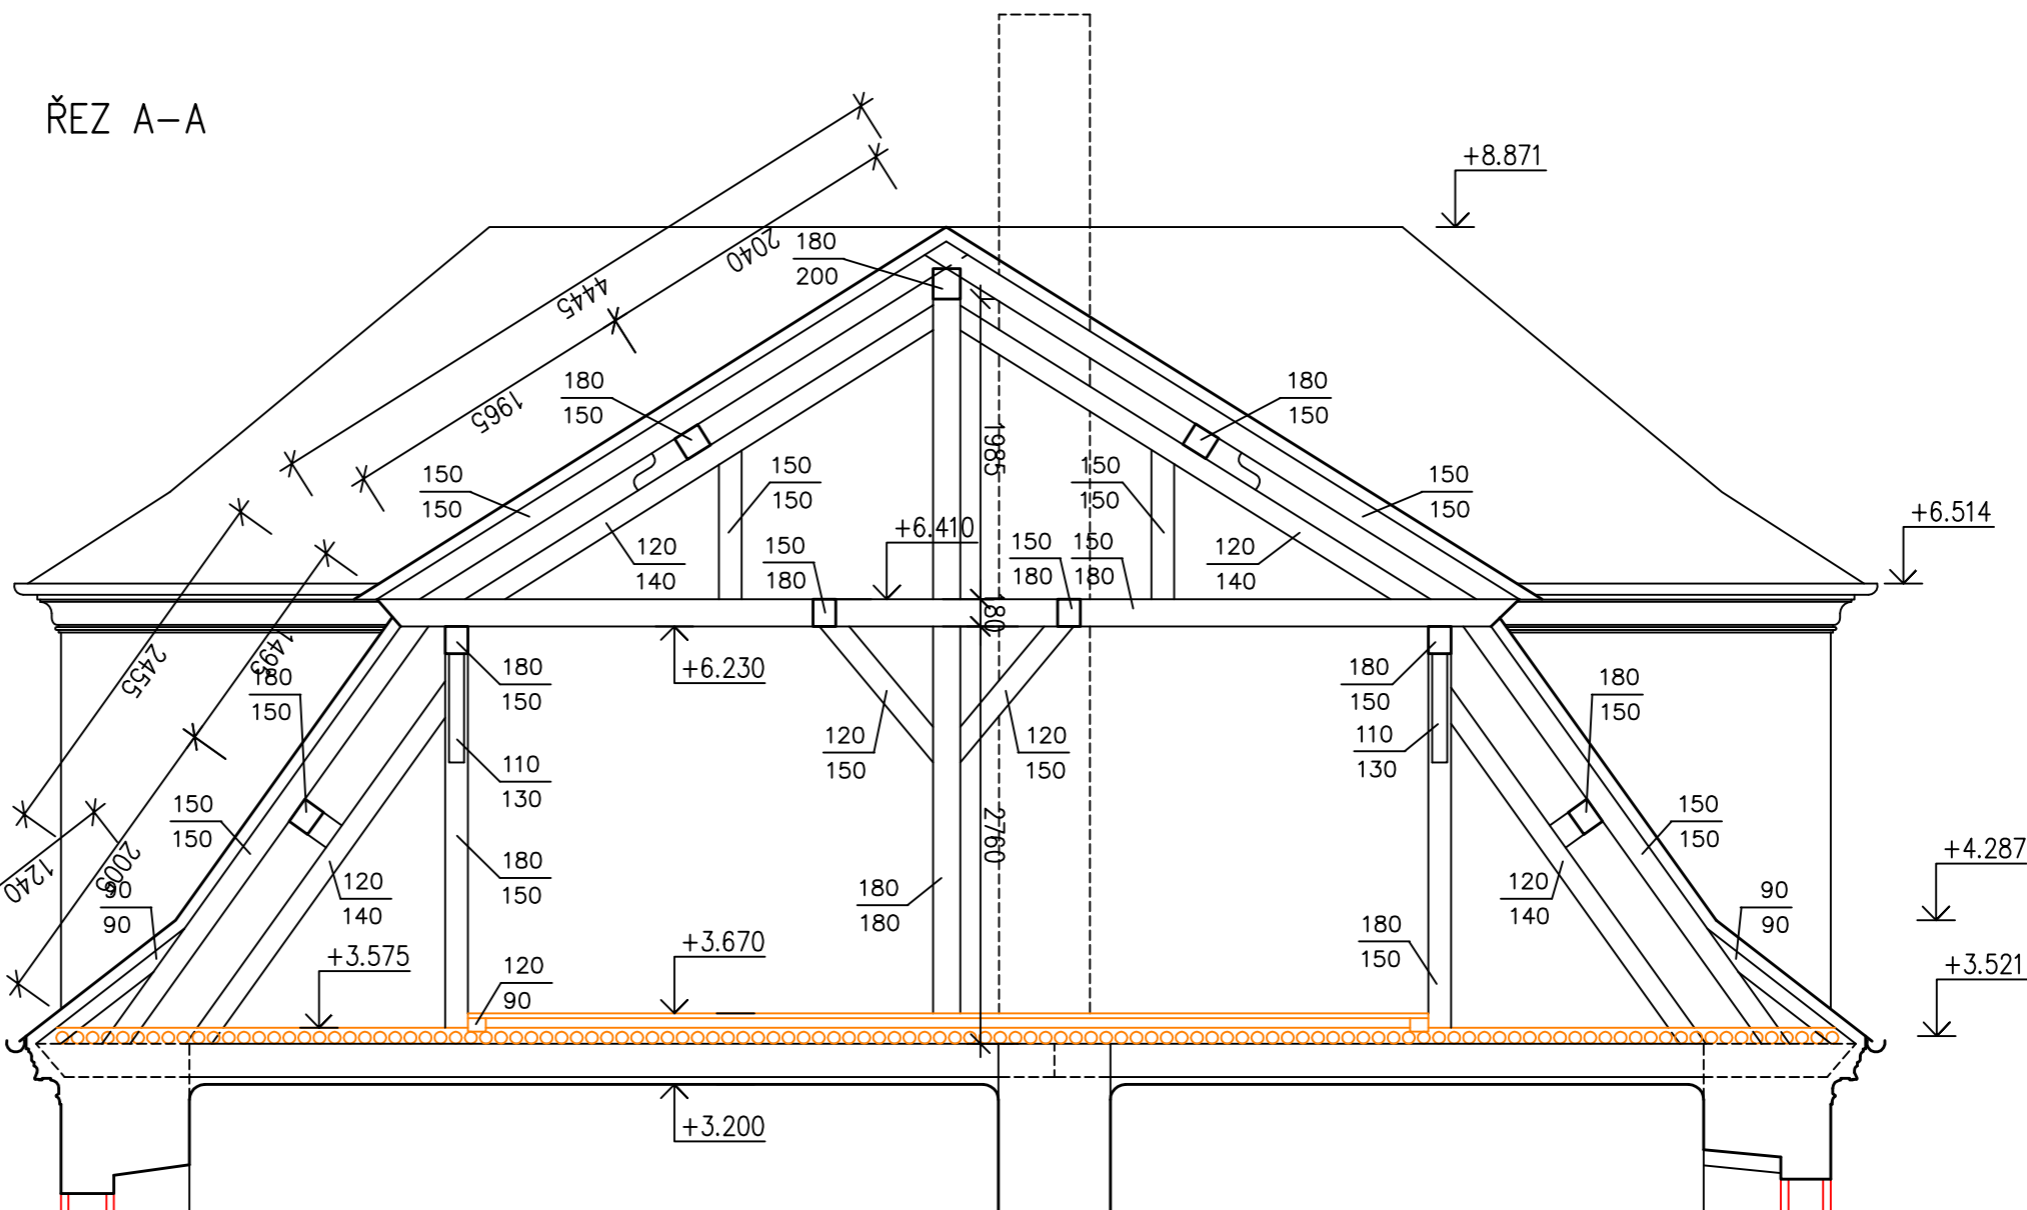

improjekt SPOL. S R.O.
 Naměstí Míru 13
 239 01 Mladá Boleslav
 IČO: 427 154 86
 tel.: +420 326 322 571
 fax: +420 326 330 596
 e-mail: improjekt@improjekt.cz

REKONSTRUKCE OBJEKTU FARY
 Předměšice nad Jizerou č.p. 29, st.5 a 64

INVESTOR: Obec Předměšice nad Jizerou IČO:00238473, Předměšice nad Jizerou č.p. 132
 PRŮJEMNÍK: Ing. Lukáš Fridrich
 PROJEKTANT: Ing. Lukáš Fridrich
 BR. JAROSLAV ČERNÝ
 ČÍSLO ŽADŮKČ: STUPŇÍ DOKUMENTACE: DPS
 MĚŘÍTKO: POČET LISTŮ: 14
 1:50
 DL. (PROTĚS): 8
 D1.1
 09/2015
 Č. PRŮJEMNÍK: REKONSTRUKCE
 STAVEBNÍ ÚPRAVY
 11 00
 ČÍSLO KÓPE